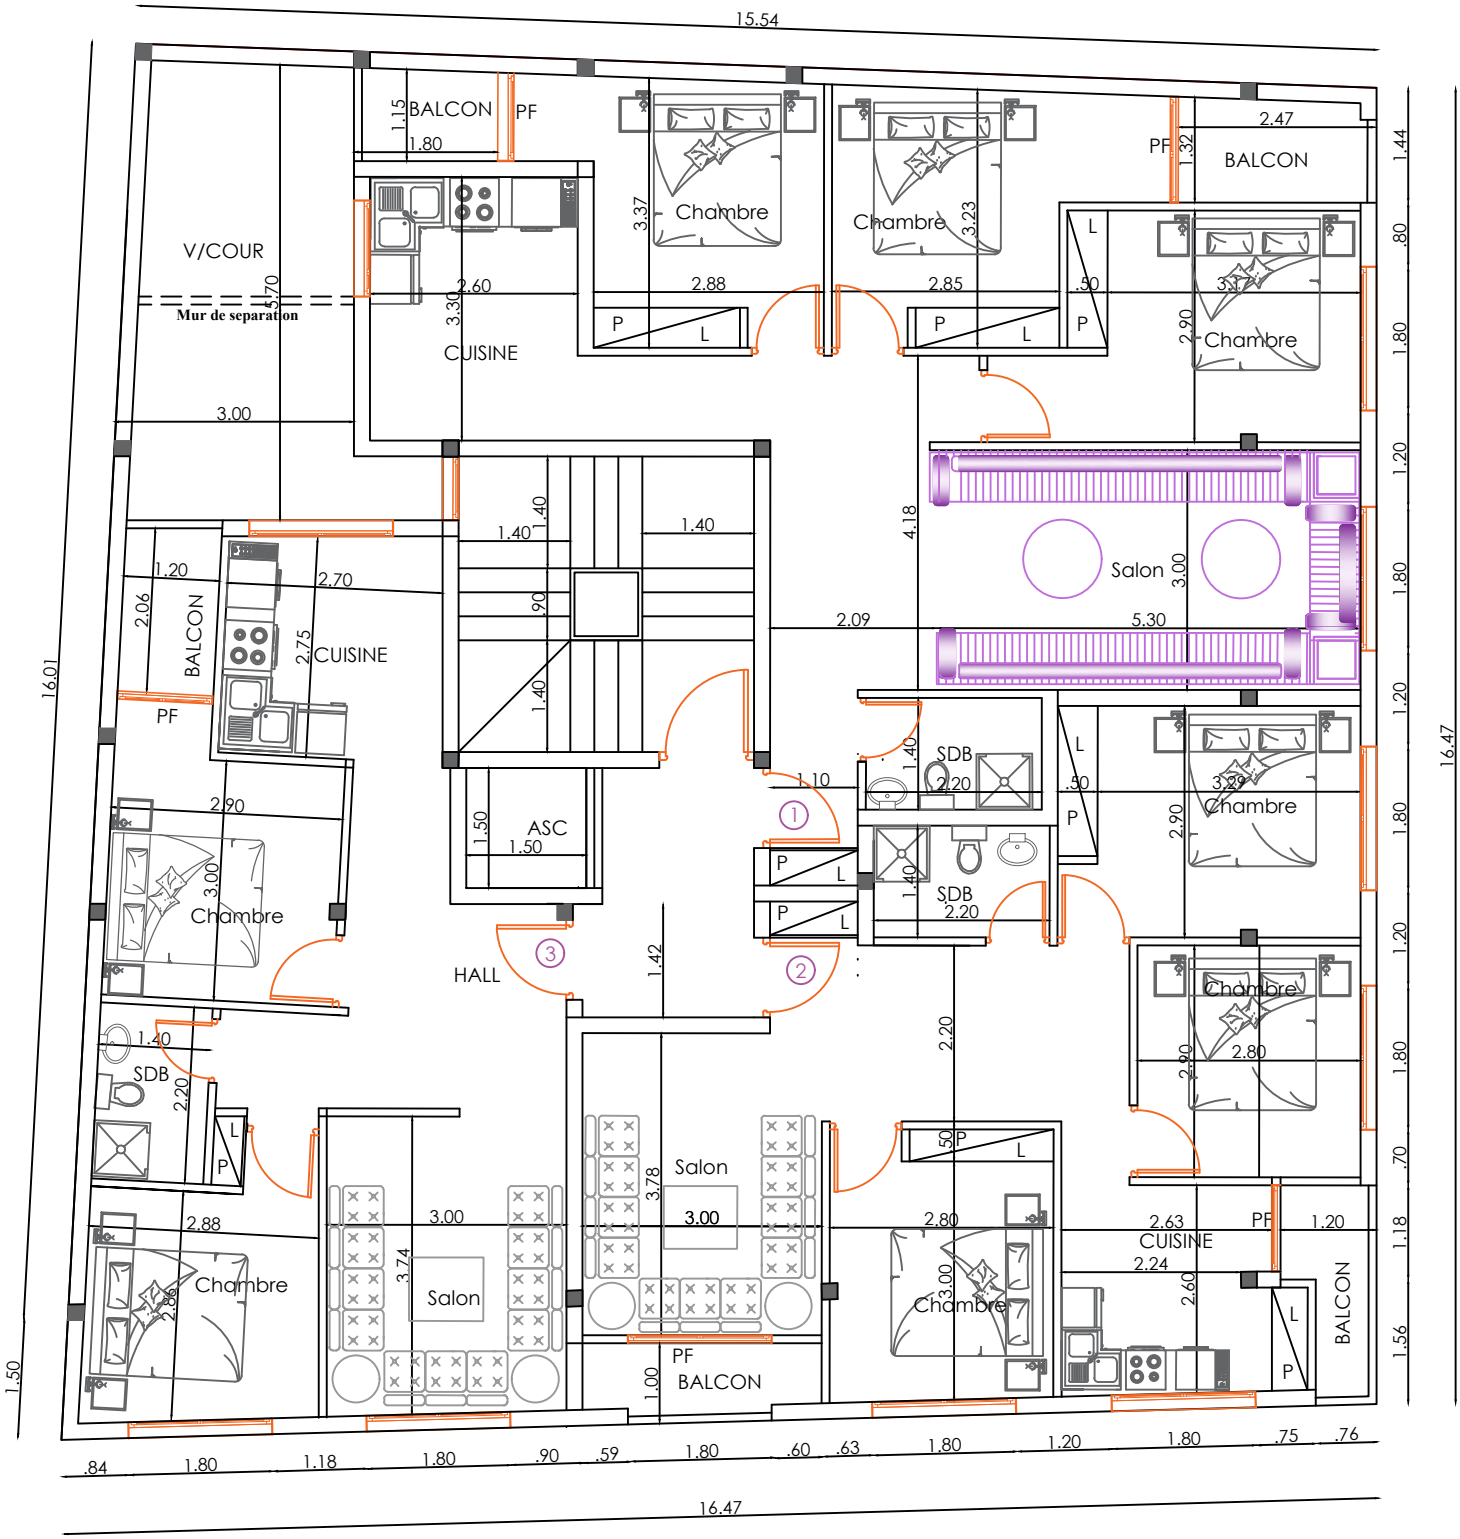

2 ET 3eme ETAGE